
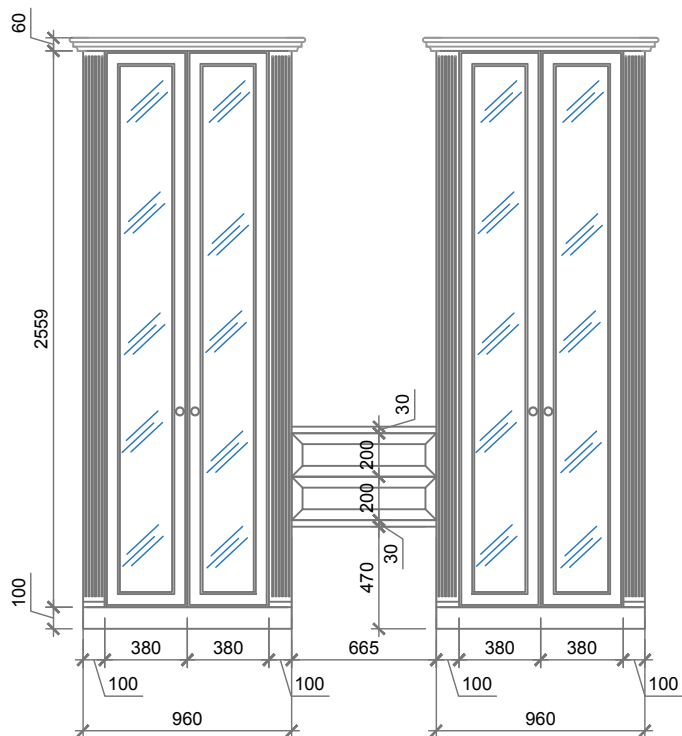


- Примечание:**
1. Все размеры мебели являются проектными даны без учета уровня пола и потолка, толщины штукатурки, керамической плитки.
 2. Перед изготовлением мебели снять контрольные размеры
 3. Любое изменение дизайна, открывания шкафа согласовывается в письменном виде с автором проекта и заказчиком
 4. Изменение по цвету и фактуре согласовывается в письменном виде с автором проекта и заказчиком


 <p>КРЕАТИВНЫЙ ДИРЕКТОР</p>	<p>OZIMUK-ARCH@MAIL.RU OZIMUK-ARCH.COM +7 701 330 33 68</p> <p>ОЗИМУК ТАТЬЯНА</p>	<p>название проекта</p> <p>Квартира в ЖК Венский квартал. площадь 93,60м²</p>	<p>адрес \ контакты</p> <p>г. Астана, Блог Г, секция 9 квартира этаж 2</p>	<p>название чертежа</p> <p>План мебели на заказ</p>	<p>масштаб</p> <p>1:100</p>
		<p>лист \ листов</p> <p>1 \ 10</p>	<p>дата</p> <p>01.11.2018</p>		


1. шкаф для верхней одежды

Закрытый




Открытый

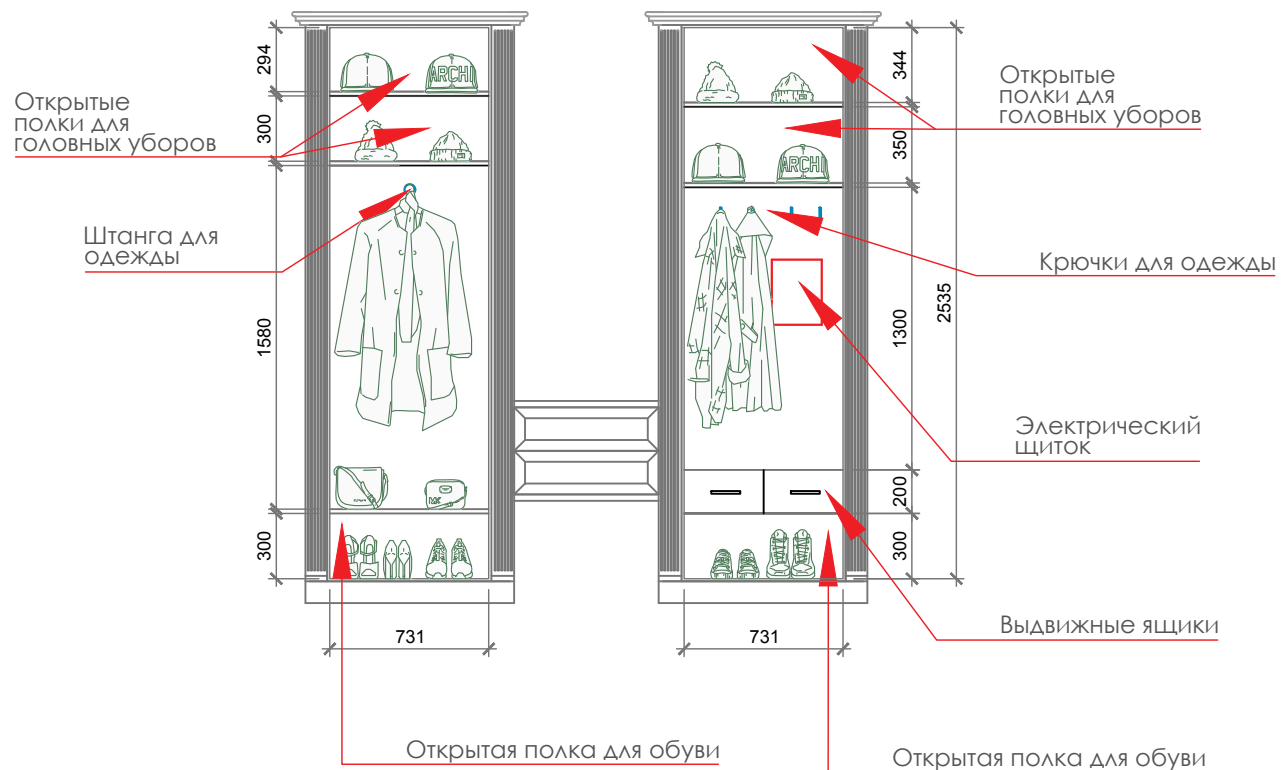


 <p>ОЗИМУК ТАТЬЯНА КРЕАТИВНЫЙ ДИРЕКТОР</p>	<p>OZIMUK-ARCH@MAIL.RU OZIMUK-ARCH.COM +7 701 330 33 68</p>	<p>название проекта</p> <p>Квартира в ЖК Венский квартал. площадь 93,60м²</p>	<p>адрес \ контакты</p> <p>г. Астана, Блог Г, секция 9 квартира этаж 2</p>	<p>название чертежа</p> <p>Мебель для прихожей</p>	<p>масштаб</p> <p>1:100</p>
		<p>лист \ листов</p> <p>2 \ 10</p>	<p>дата</p> <p>01.11.2018</p>		

2. тумба под умывальник

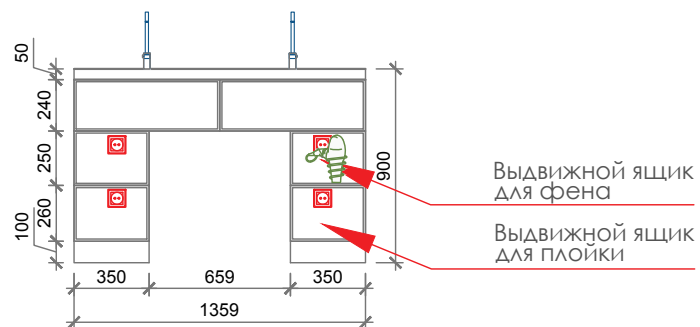


4. шкаф над инсталляцией

Закрытый

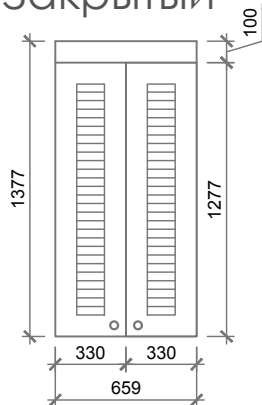


Открытый

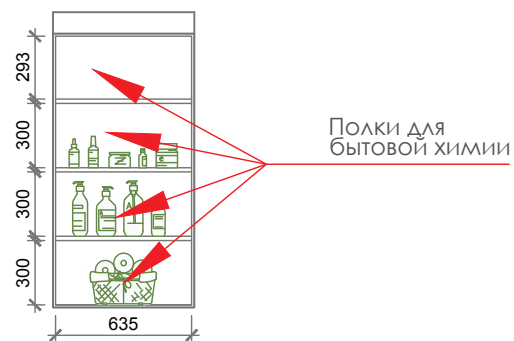


3. шкаф для стиральной машины

Закрытый

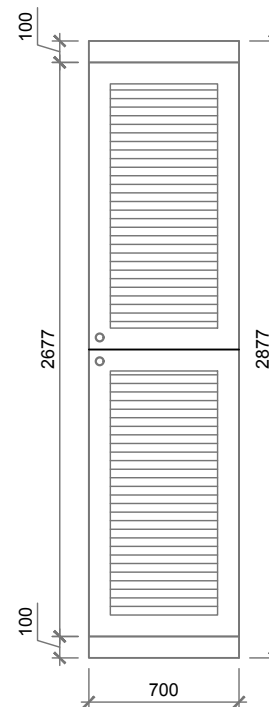

Открытый

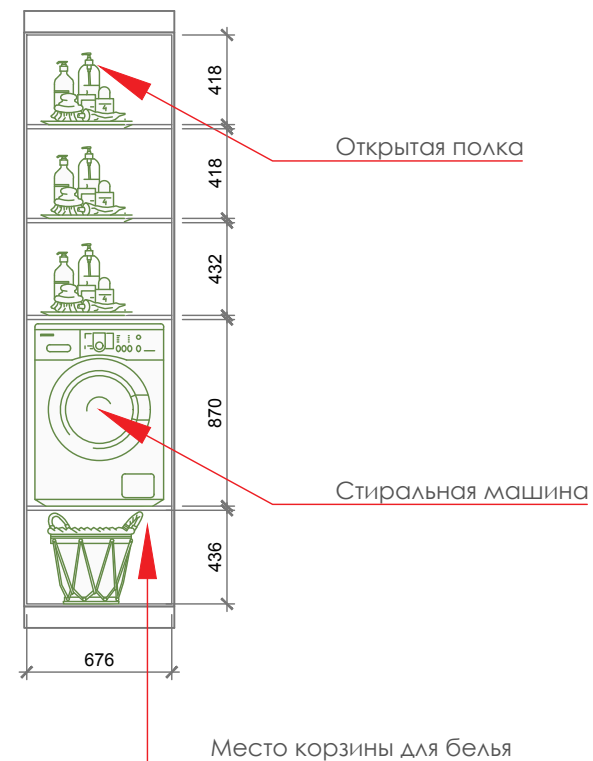

КРЕАТИВНЫЙ ДИРЕКТОР

OZIMUK-ARCH@MAIL.RU
OZIMUK-ARCH.COM
+7 701 330 33 68

ОЗИМУК ТАТЬЯНА

название проекта

Квартира в ЖК Венский квартал.
площадью 93,60м²

адрес \ контакты

г. Астана, Блог Г,
секция 9
квартира
этаж 2

название чертежа

Мебель для
с\у

лист \ листов

3 \ 10

масштаб


1:100

дата


01.11.2018


5. шкаф для верхней одежды

Закрытый

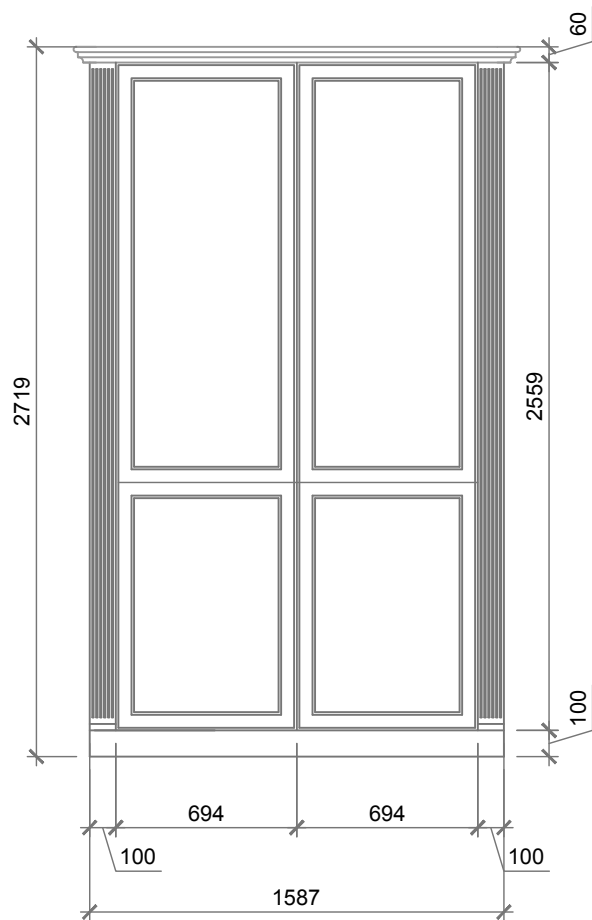



Открытый

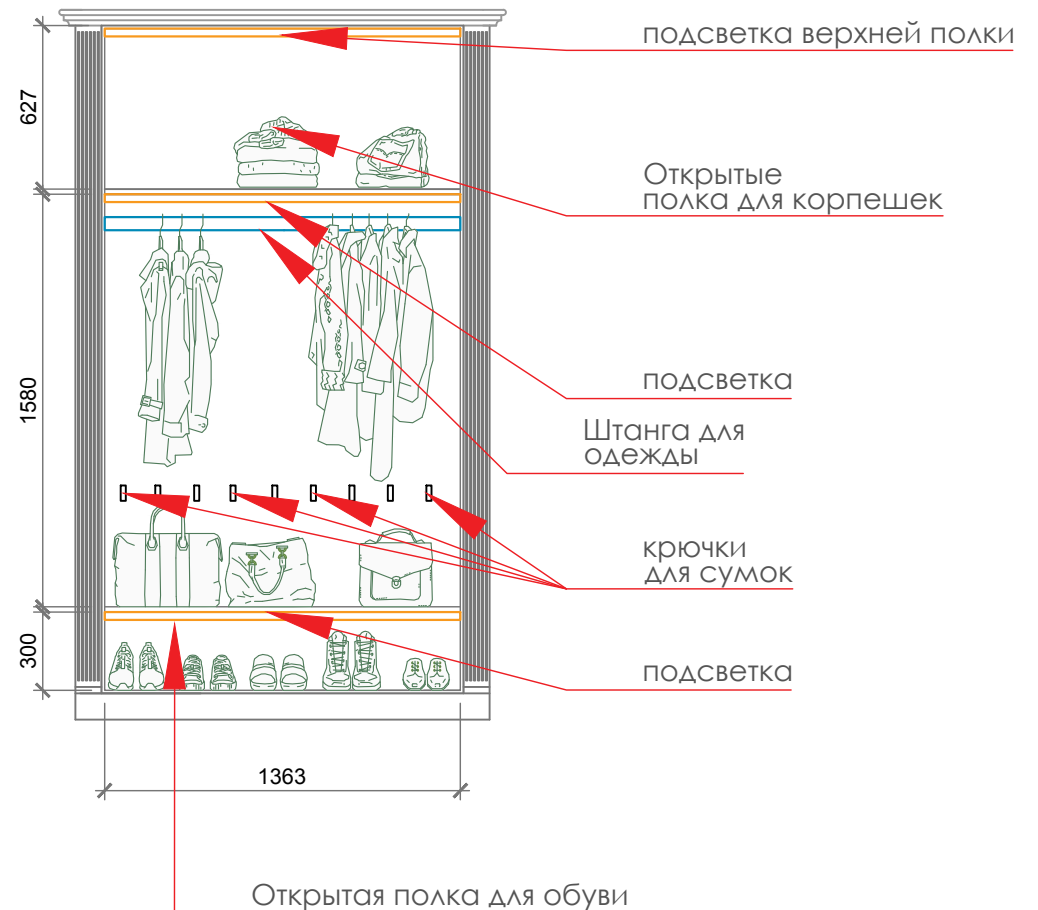


 <p>studio OZIMUM VISUALIZATION of your ideas</p>	<p>OZIMUM-ARCH@MAIL.RU OZIMUM-ARCH.COM +7 701 330 33 68</p>	<p>название проекта</p> <p>Квартира в ЖК Венский квартал. площадью 93,60м²</p>	<p>адрес \контакты</p> <p>г. Астана, Блог Г, секция 9 квартира этаж 2</p>	<p>название чертежа</p> <p>Мебель для гостиной</p>	<p>масштаб</p> <p>1:100</p>
		<p>КРЕАТИВНЫЙ ДИРЕКТОР</p> <p>ОЗИМУК ТАТЬЯНА</p>	<p>лист \листов</p> <p>4\10</p>	<p>дата</p> <p>01.11.2018</p>	

6. кухня

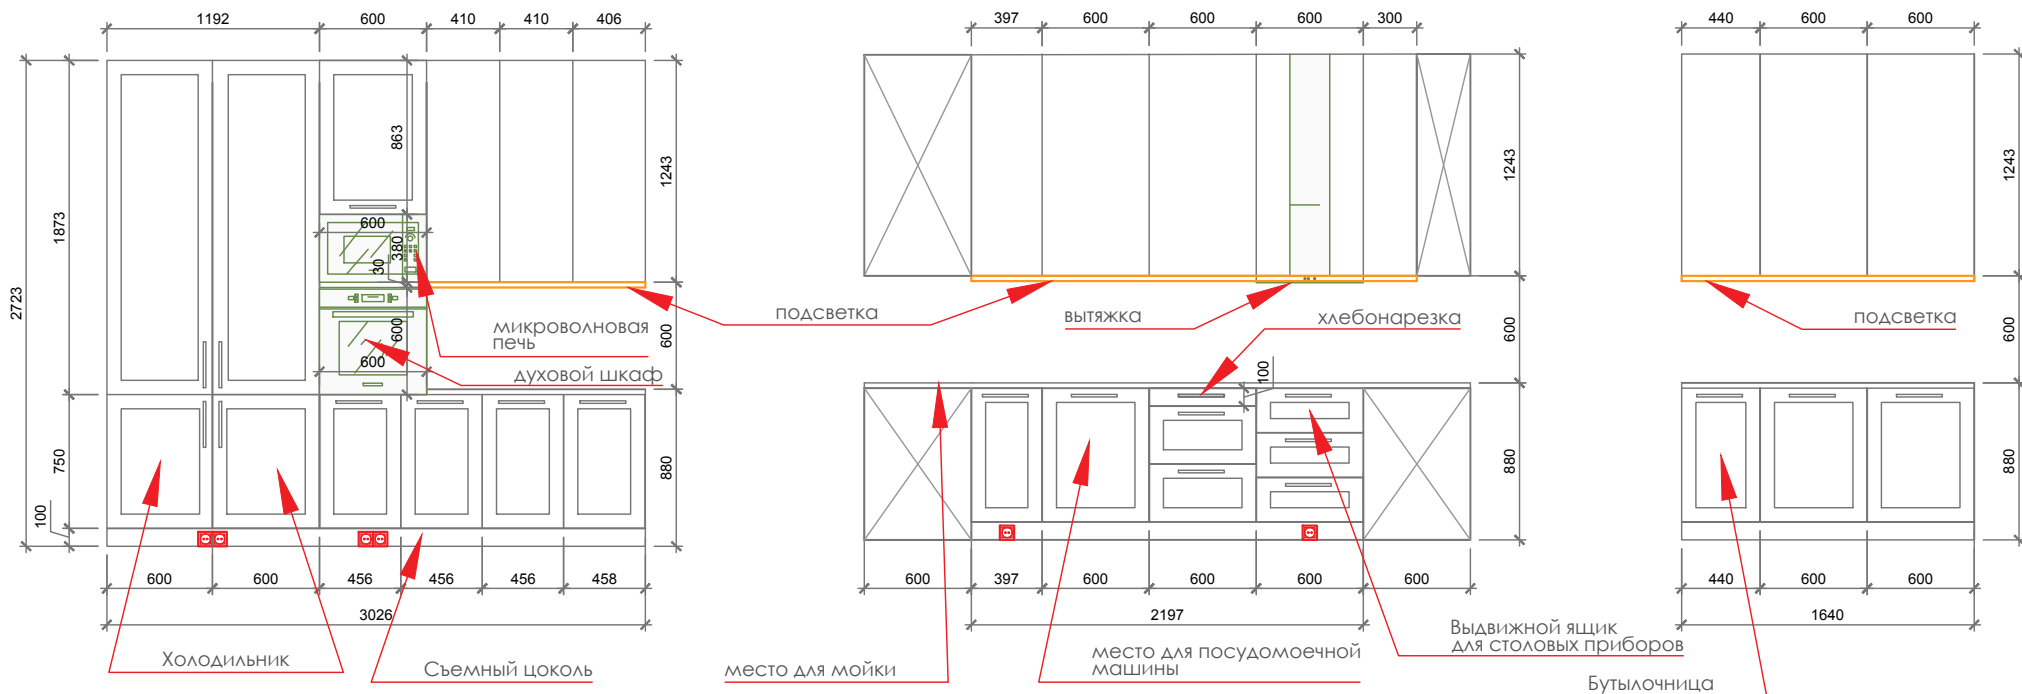


 <p>ОЗИМУК студия ВИЗУАЛИЗАЦИЯ</p>	<p>OZIMUK-ARCH@MAIL.RU OZIMUK-ARCH.COM +7 701 330 33 68</p>	<p>название проекта</p> <p>Квартира в ЖК Венский квартал. площадью 93,60м²</p>	<p>адрес \ контакты</p> <p>г. Астана, Блог Г, секция 9 квартира этаж 2</p>	<p>название чертежа</p> <p>Мебель для кухни</p>	<p>масштаб</p> <p>1:100</p>
		<p>КРЕАТИВНЫЙ ДИРЕКТОР</p> <p>ОЗИМУК ТАТЬЯНА</p>	<p>лист \ листов</p> <p>5 \ 10</p>	<p>дата</p> <p>01.11.2018</p>	

7. тумба под электро-плиту навесные шкафы

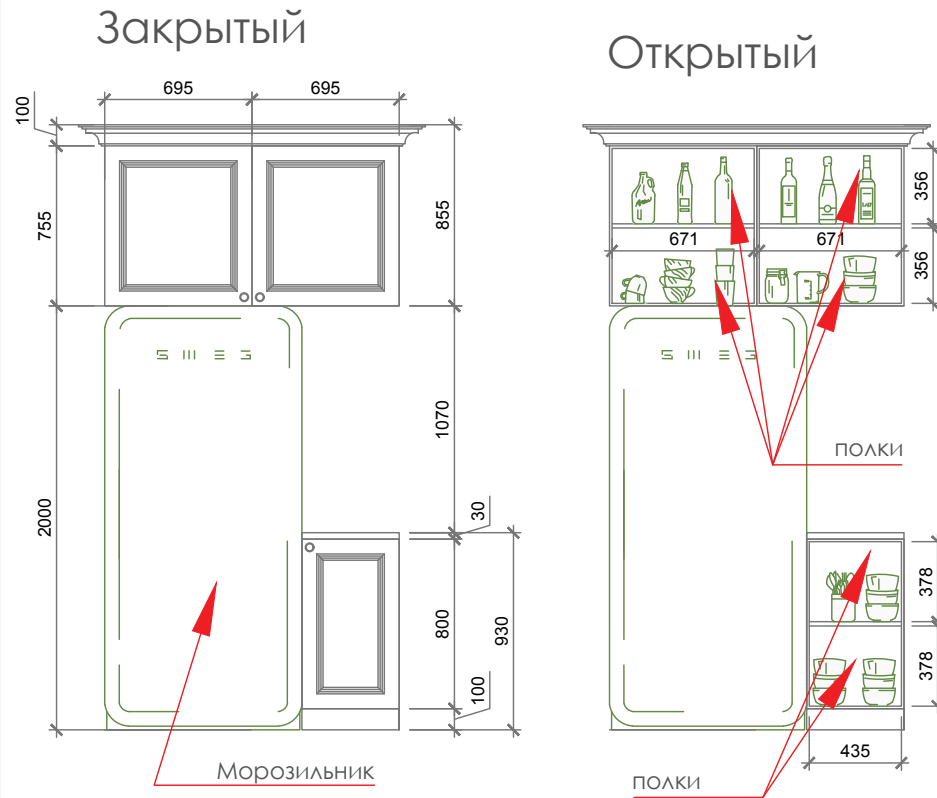

8. шкаф на балконе

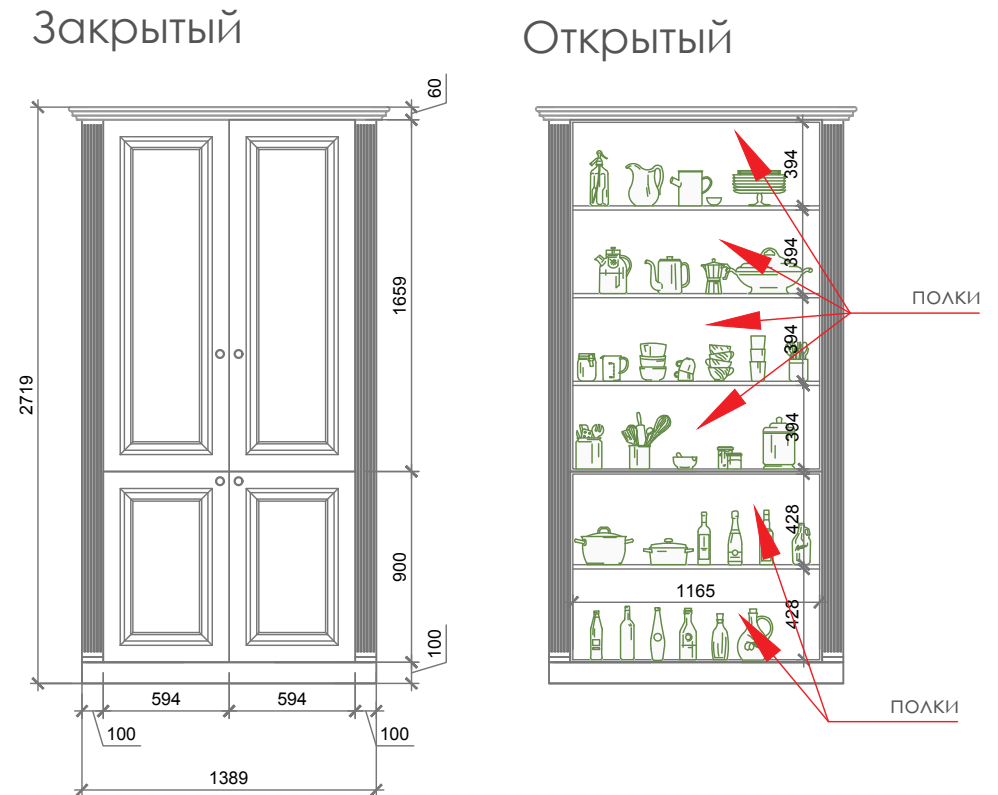

КРЕАТИВНЫЙ ДИРЕКТОР

OZIMUK-ARCH@MAIL.RU
OZIMUK-ARCH.COM
+7 701 330 33 68

ОЗИМУК ТАТЬЯНА

название проекта

Квартира в ЖК Венский квартал.
площадью 93,60м²

адрес \ контакты

г. Астана, Блог Г,
секция 9
квартира
этаж 2

название чертежа

Мебель для
балкона

лист \ листов

6 \ 10

масштаб

1:100

дата


01.11.2018

Формат А4

10. шкаф для книг и посуды



9. тумба под TV


Закрытый

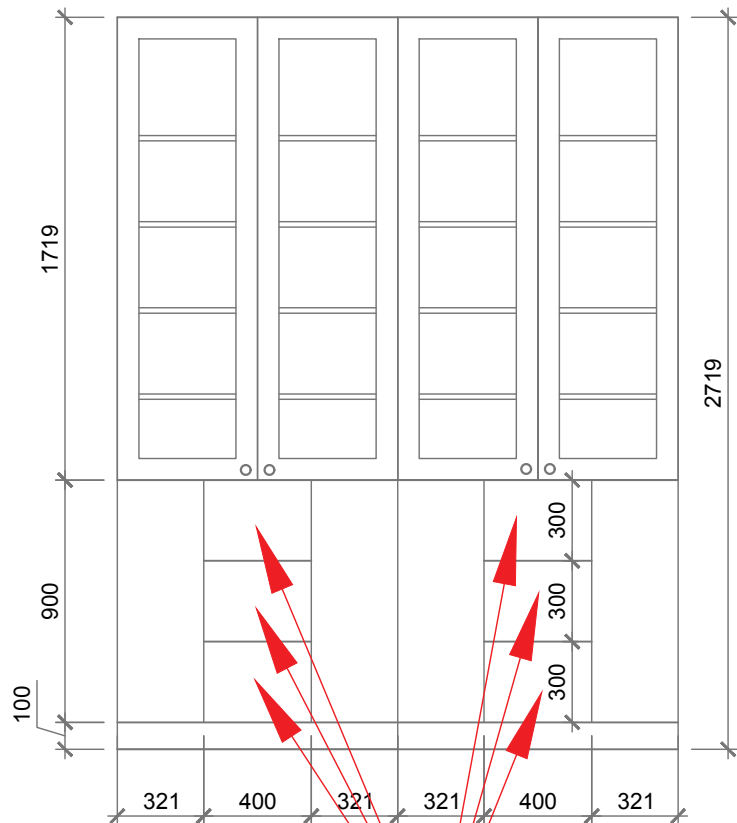

ВЫДВИЖНЫЕ ЯЩИКИ


Открытый

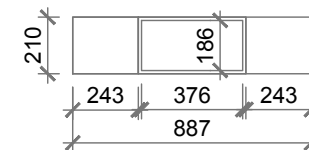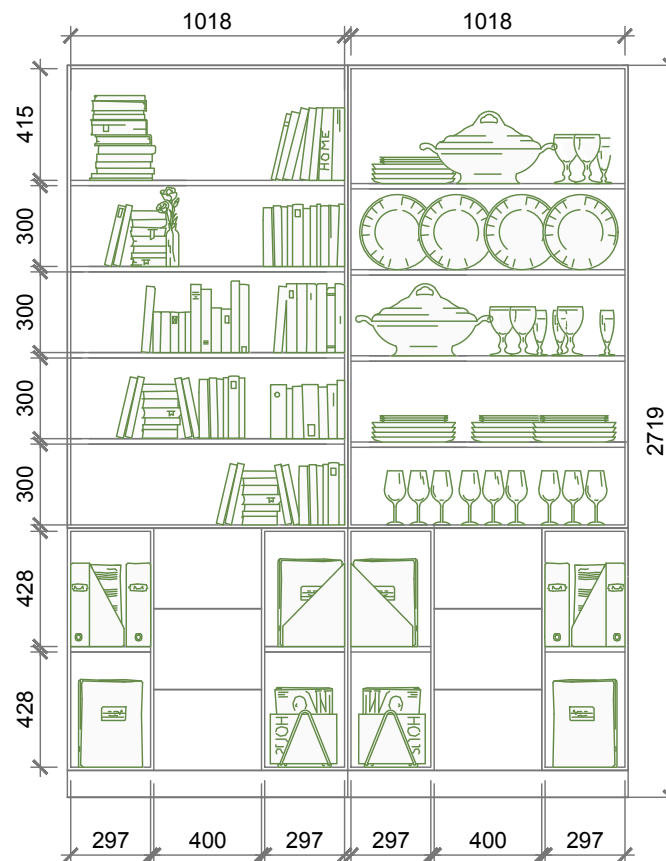


 <p>ОЗИМУК VISUALIZATION Архитектурная визуализация</p>	<p>КРЕАТИВНЫЙ ДИРЕКТОР</p>	<p>ОЗИМУК ТАТЬЯНА</p>	<p>название проекта</p> <p>Квартира в ЖК Венский квартал. площадь 93,60м²</p>	<p>адрес \ контакты</p> <p>г. Астана, Блог Г, секция 9 квартира этаж 2</p>	<p>название чертежа</p> <p>Мебель для гостиной</p>	<p>масштаб</p> <p>1:100</p>
			<p>ОЗИМУК-ARCH@MAIL.RU ОЗИМУК-ARCH.COM +7 701 330 33 68</p>	<p>дата</p> <p>01.11.2018</p>		

12. рабочее место



Закрытый

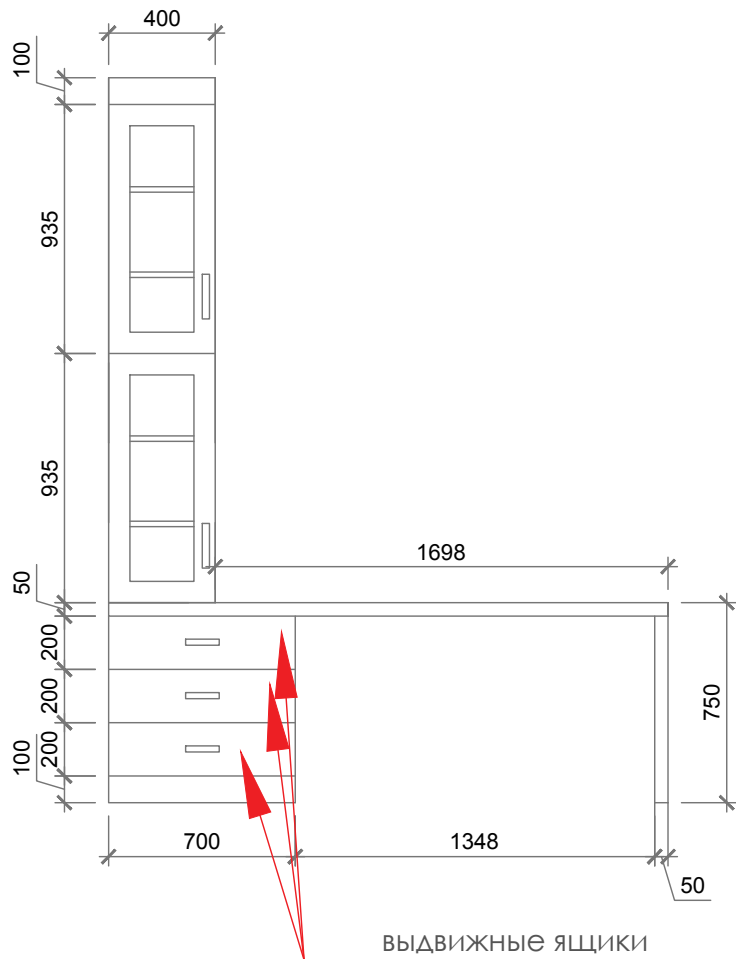


Открытый

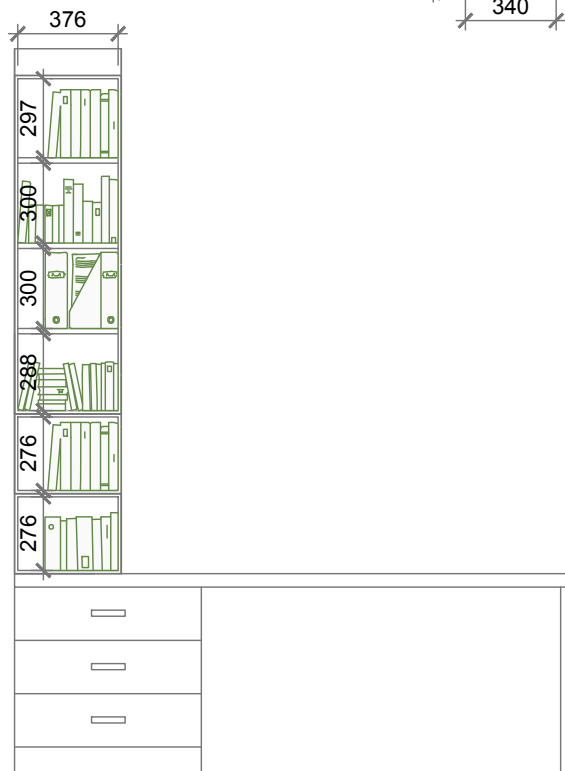


11. тумбочки

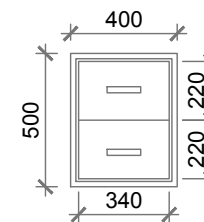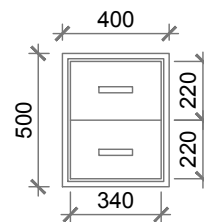


	OZIMUK-ARCH@MAIL.RU OZIMUK-ARCH.COM +7 701 330 33 68 КРЕАТИВНЫЙ ДИРЕКТОР ОЗИМУК ТАТЬЯНА	название проекта Квартира в ЖК Венский квартал. площадь 93,60м ²	адрес \контакты г. Астана, Блог Г, секция 9 квартира этаж 2	название чертежа Мебель для спальни	масштаб 1:100
		лист \листов 8\10	дата 01.11.2018		

15. открытый стеллаж под ТВ

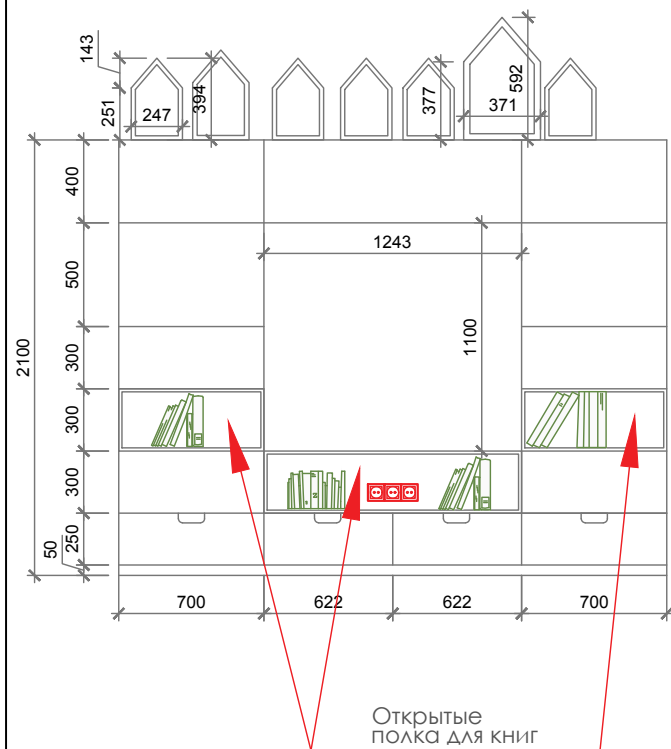


16. гардеробный шкаф


Закрытый

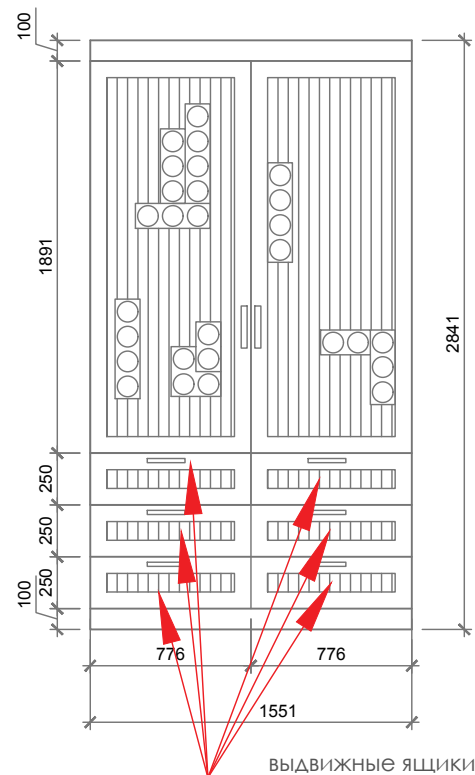


Открытый

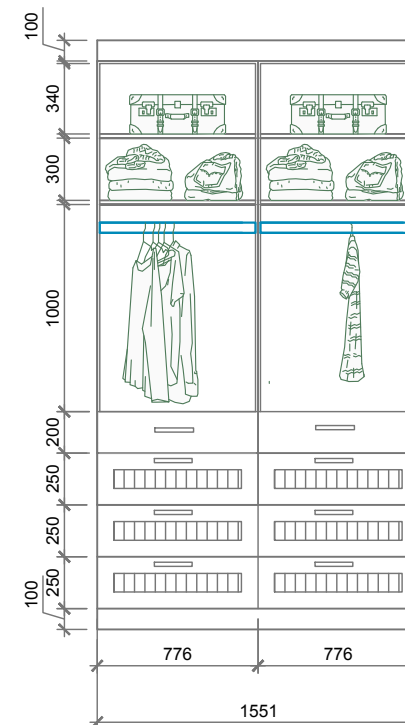

17. тумбочка

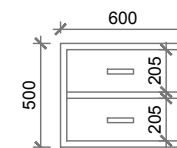

 <p>ОЗИМУК СТУДИО</p>	<p>OZIMUK-ARCH@MAIL.RU OZIMUK-ARCH.COM +7 701 330 33 68</p>	<p>название проекта</p> <p>Квартира в ЖК Венский квартал. площадью 93,60м²</p>	<p>адрес \ контакты</p> <p>г. Астана, Блог Г, секция 9 квартира этаж 2</p>	<p>название чертежа</p> <p>Мебель для детской комнаты</p>	<p>масштаб</p> <p>1:100</p>
				<p>лист \ листов</p> <p>10 \ 10</p>	<p>дата</p> <p>01.11.2018</p>
<p>КРЕАТИВНЫЙ ДИРЕКТОР</p>	<p>ОЗИМУК ТАТЬЯНА</p>				

